



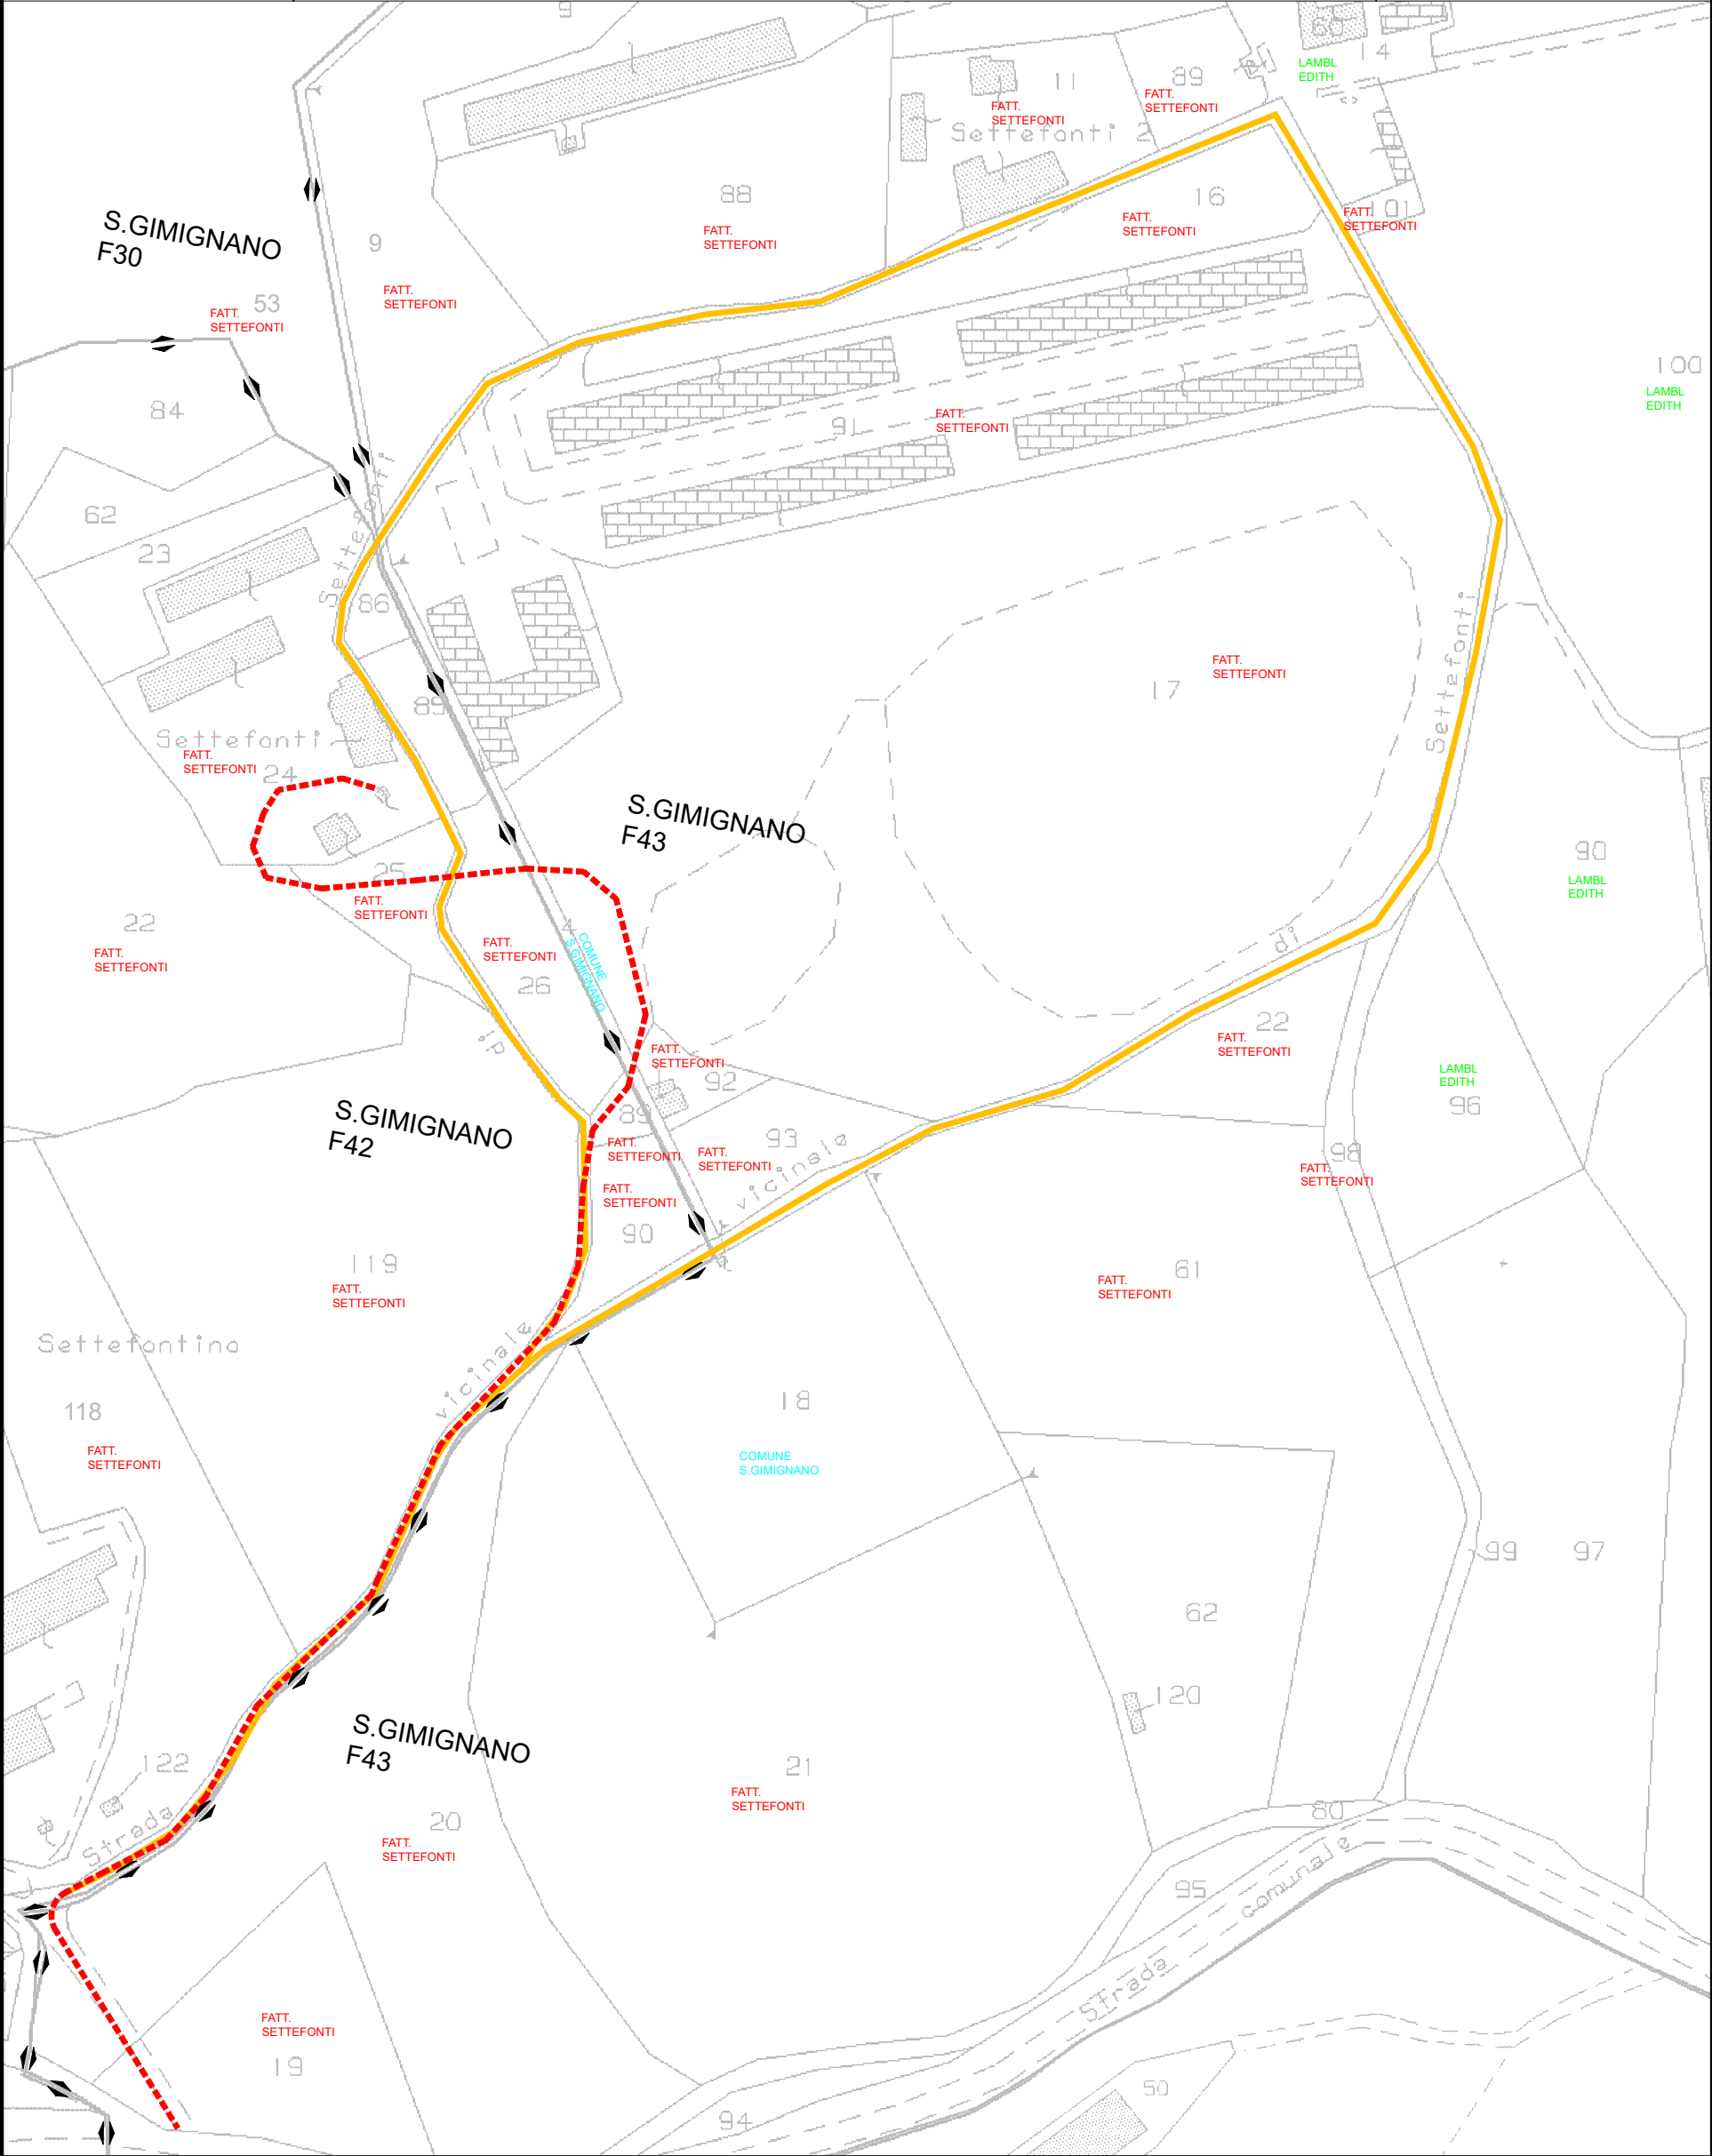

Oggetto: Servitù di elettrodotto - Linea a 15 kV in cavo interrato per per potenziamento
linea elettrica denominata "Buonriposo" comune di S.Gimignano Provincia di Siena (SI).

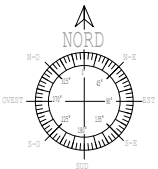

LEGENDA

- Linea MT interrata su particelle private
- Strada vicinale di Settefonti

DIVISIONE CATASTALE

SCALA 1 : 1.000