


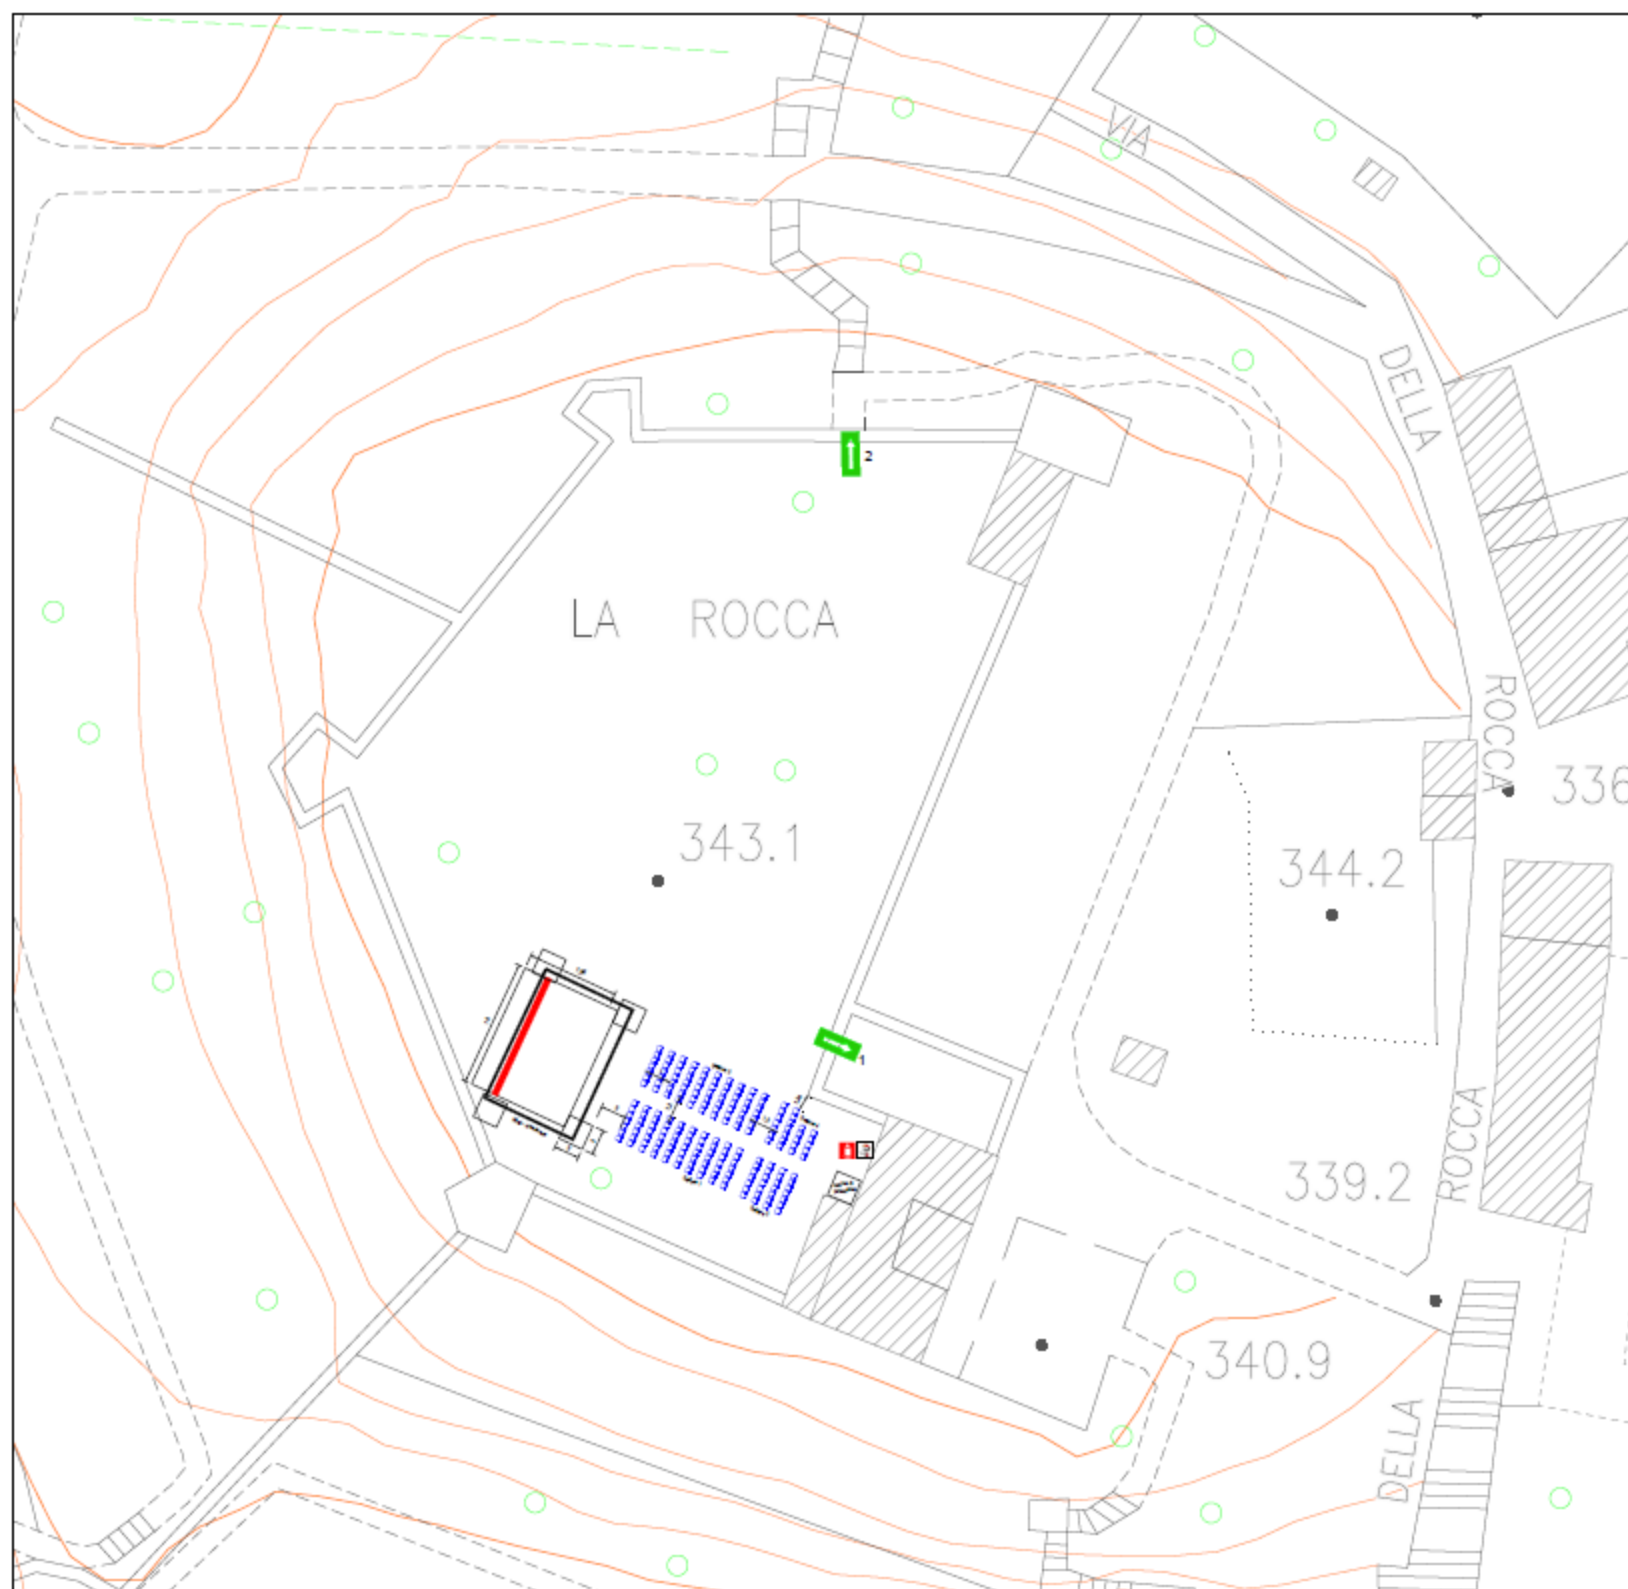

LEGENDA	
	Schermo
	Varco di Esodo
	Estintore Portatile
	Addetto Antincendio
	Seduta