


Allegato A)

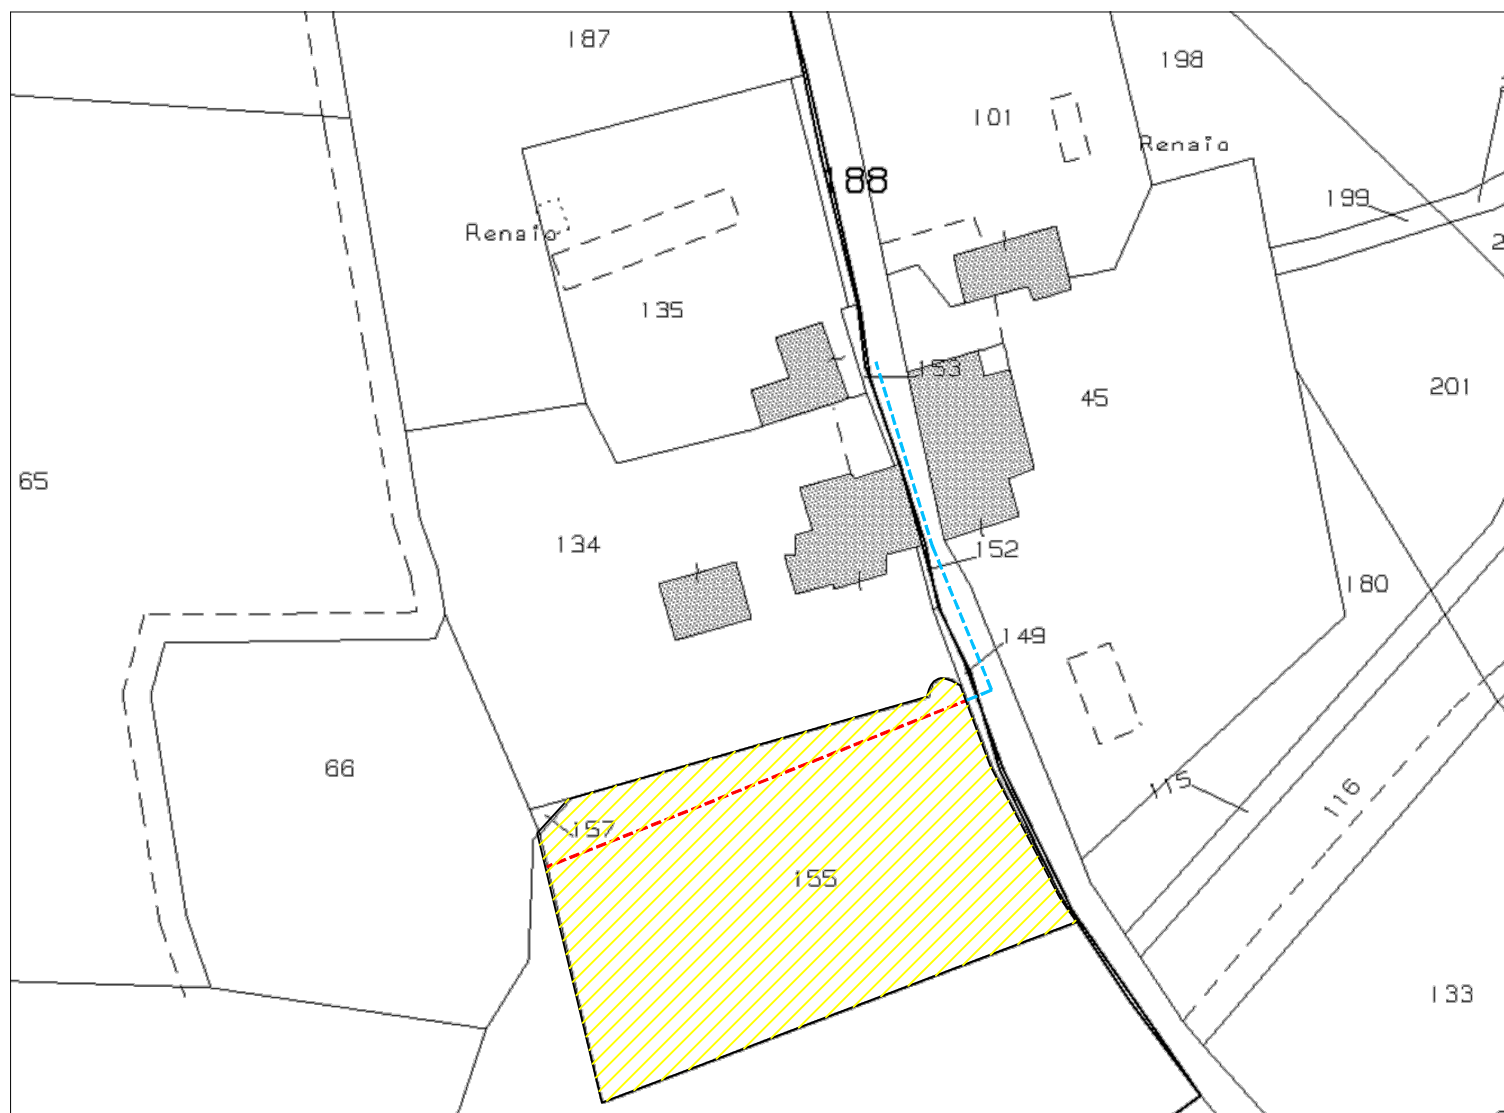

Fondo servente



Nuova fognatura su fondo dominante



Nuova fognatura su fondo servente_superficie mq.59